
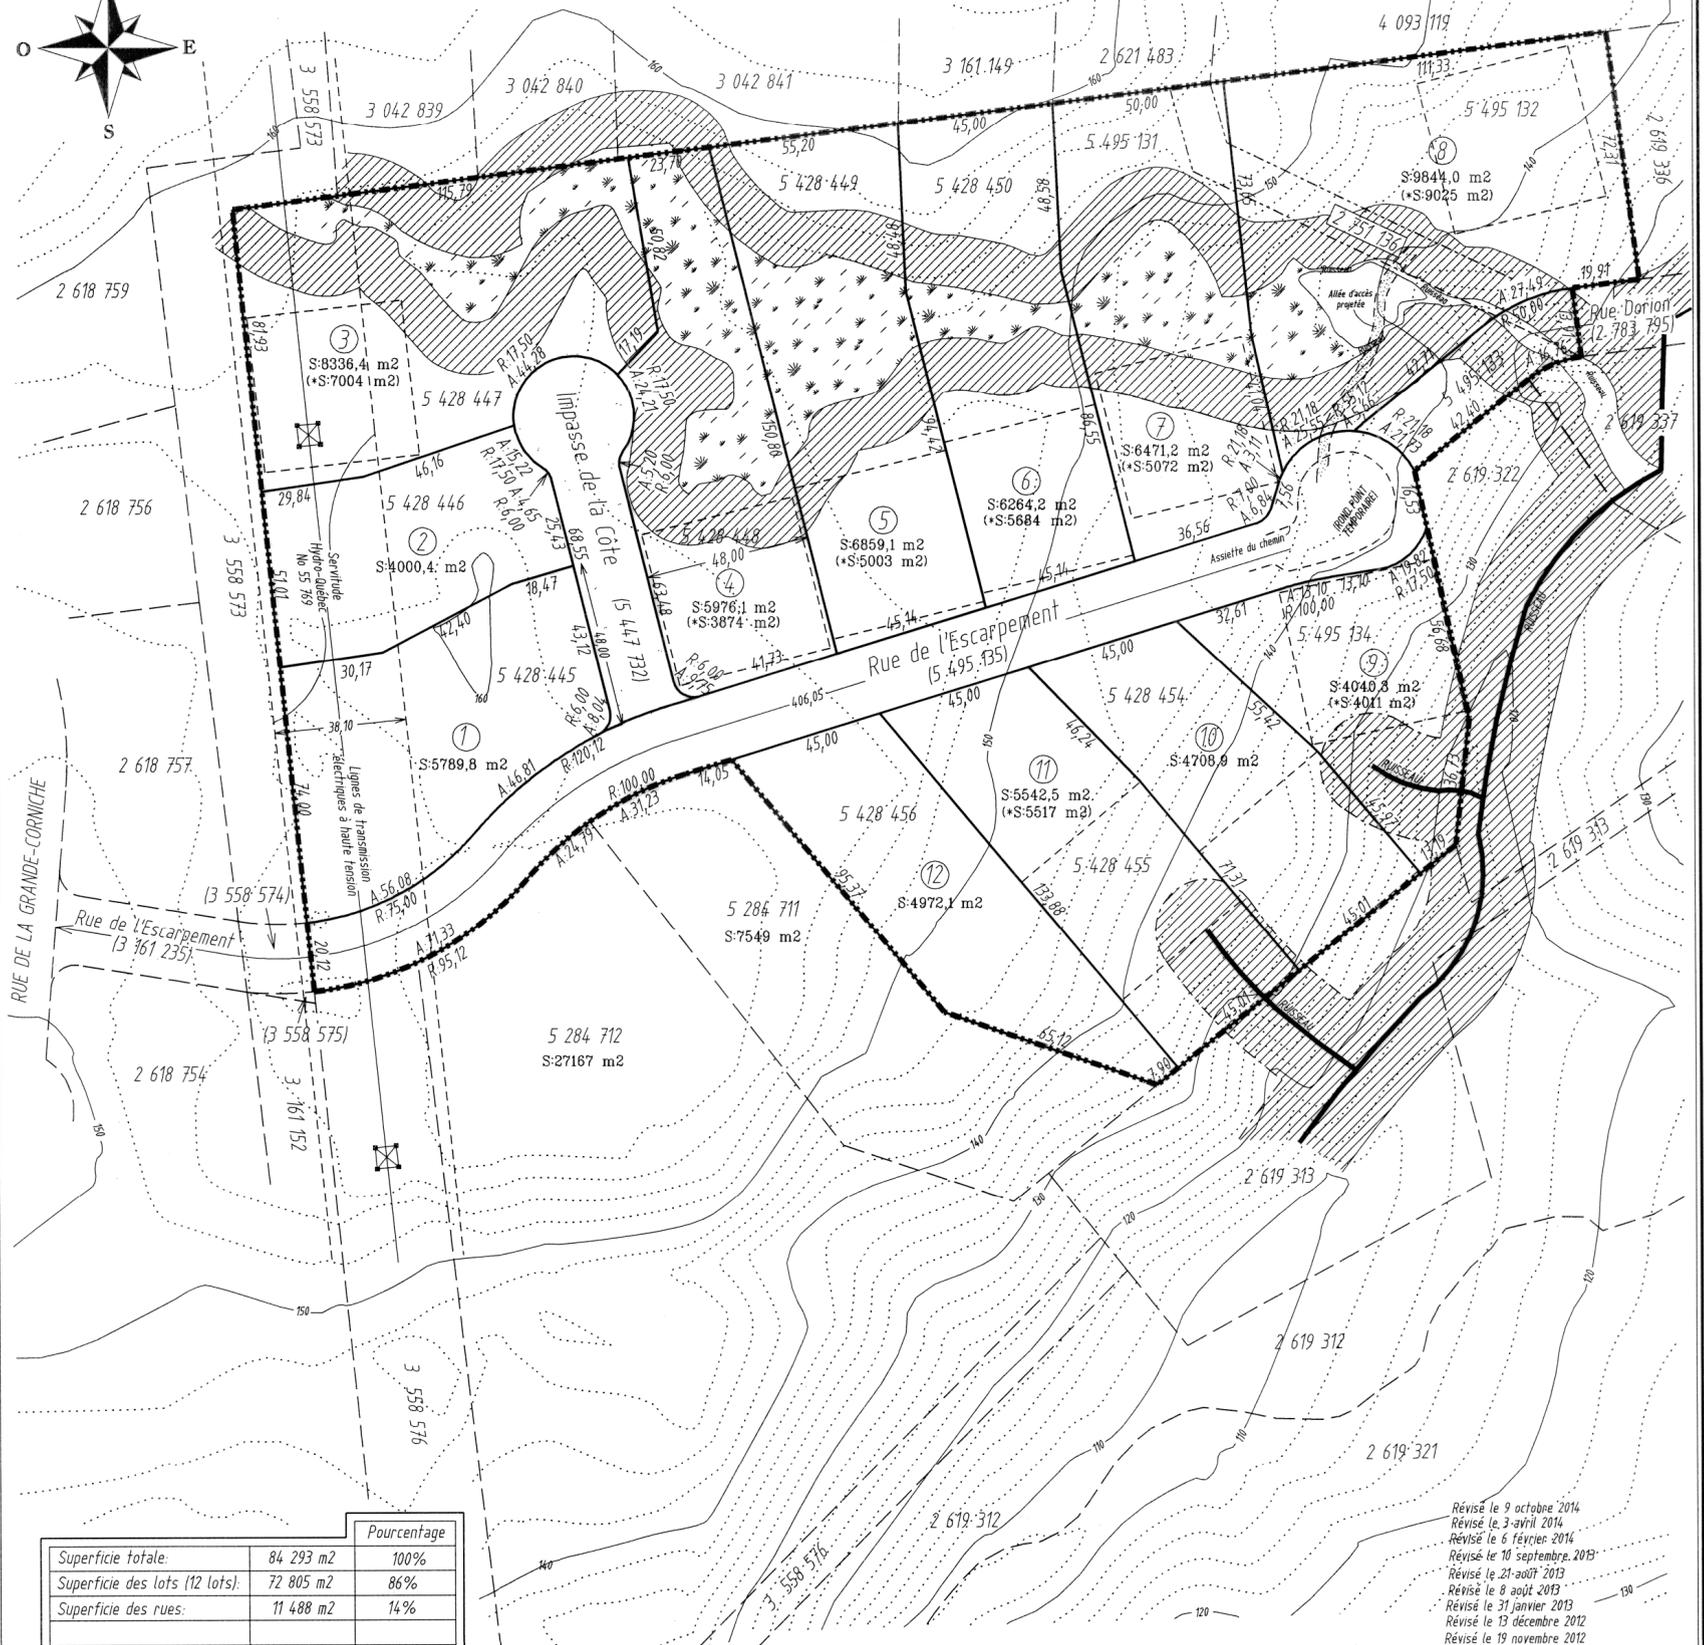


AVANT-PROJET DE LOTISSEMENT

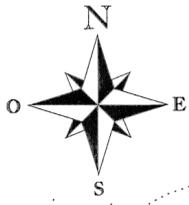


		Pourcentage
Superficie totale:	84 293 m ²	100%
Superficie des lots (12 lots):	72 805 m ²	86%
Superficie des rues:	11 488 m ²	14%

Superficie moyenne des lots: 6 067,1 m²

Superficie moyenne des lots à l'extérieur des milieux humides: 5 388,4 m²

(* S: xxxx m²) : Superficie à l'extérieur des milieux humides

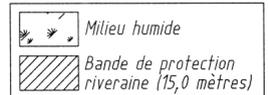

Équidistance entre les courbes de niveau: 2 mètres

Révisé le 9 octobre 2014
 Révisé le 3 avril 2014
 Révisé le 6 février 2014
 Révisé le 10 septembre 2013
 Révisé le 21 août 2013
 Révisé le 8 août 2013
 Révisé le 31 janvier 2013
 Révisé le 13 décembre 2012
 Révisé le 19 novembre 2012
 Les dimensions sur ce plan sont en mètres (SI)

ÉCHELLE: 1:1500

CADASTRE DU QUÉBEC
 Circonscription foncière: Gatineau
 Lot(s): 5 428 445 à 5 428 456, 5 447 732 et 5 447 733
 Municipalité de Cantley
 Préparé à Gatineau, le 1er novembre 2012

PAR Marc Fournier
 Marc Fournier
 Nadeau, Fournier, Arpentiers-Géomètres
 428 rue Notre-Dame, Gatineau (Québec), J8P 1L8
 Tél: (819) 643-4901, Fax: (819) 643-3192, Courriel: nadeau.fournier@arpentage.ca

COPIE CONFORME
 Signée à Gatineau le _____
 Par: _____

Minute No 16661