
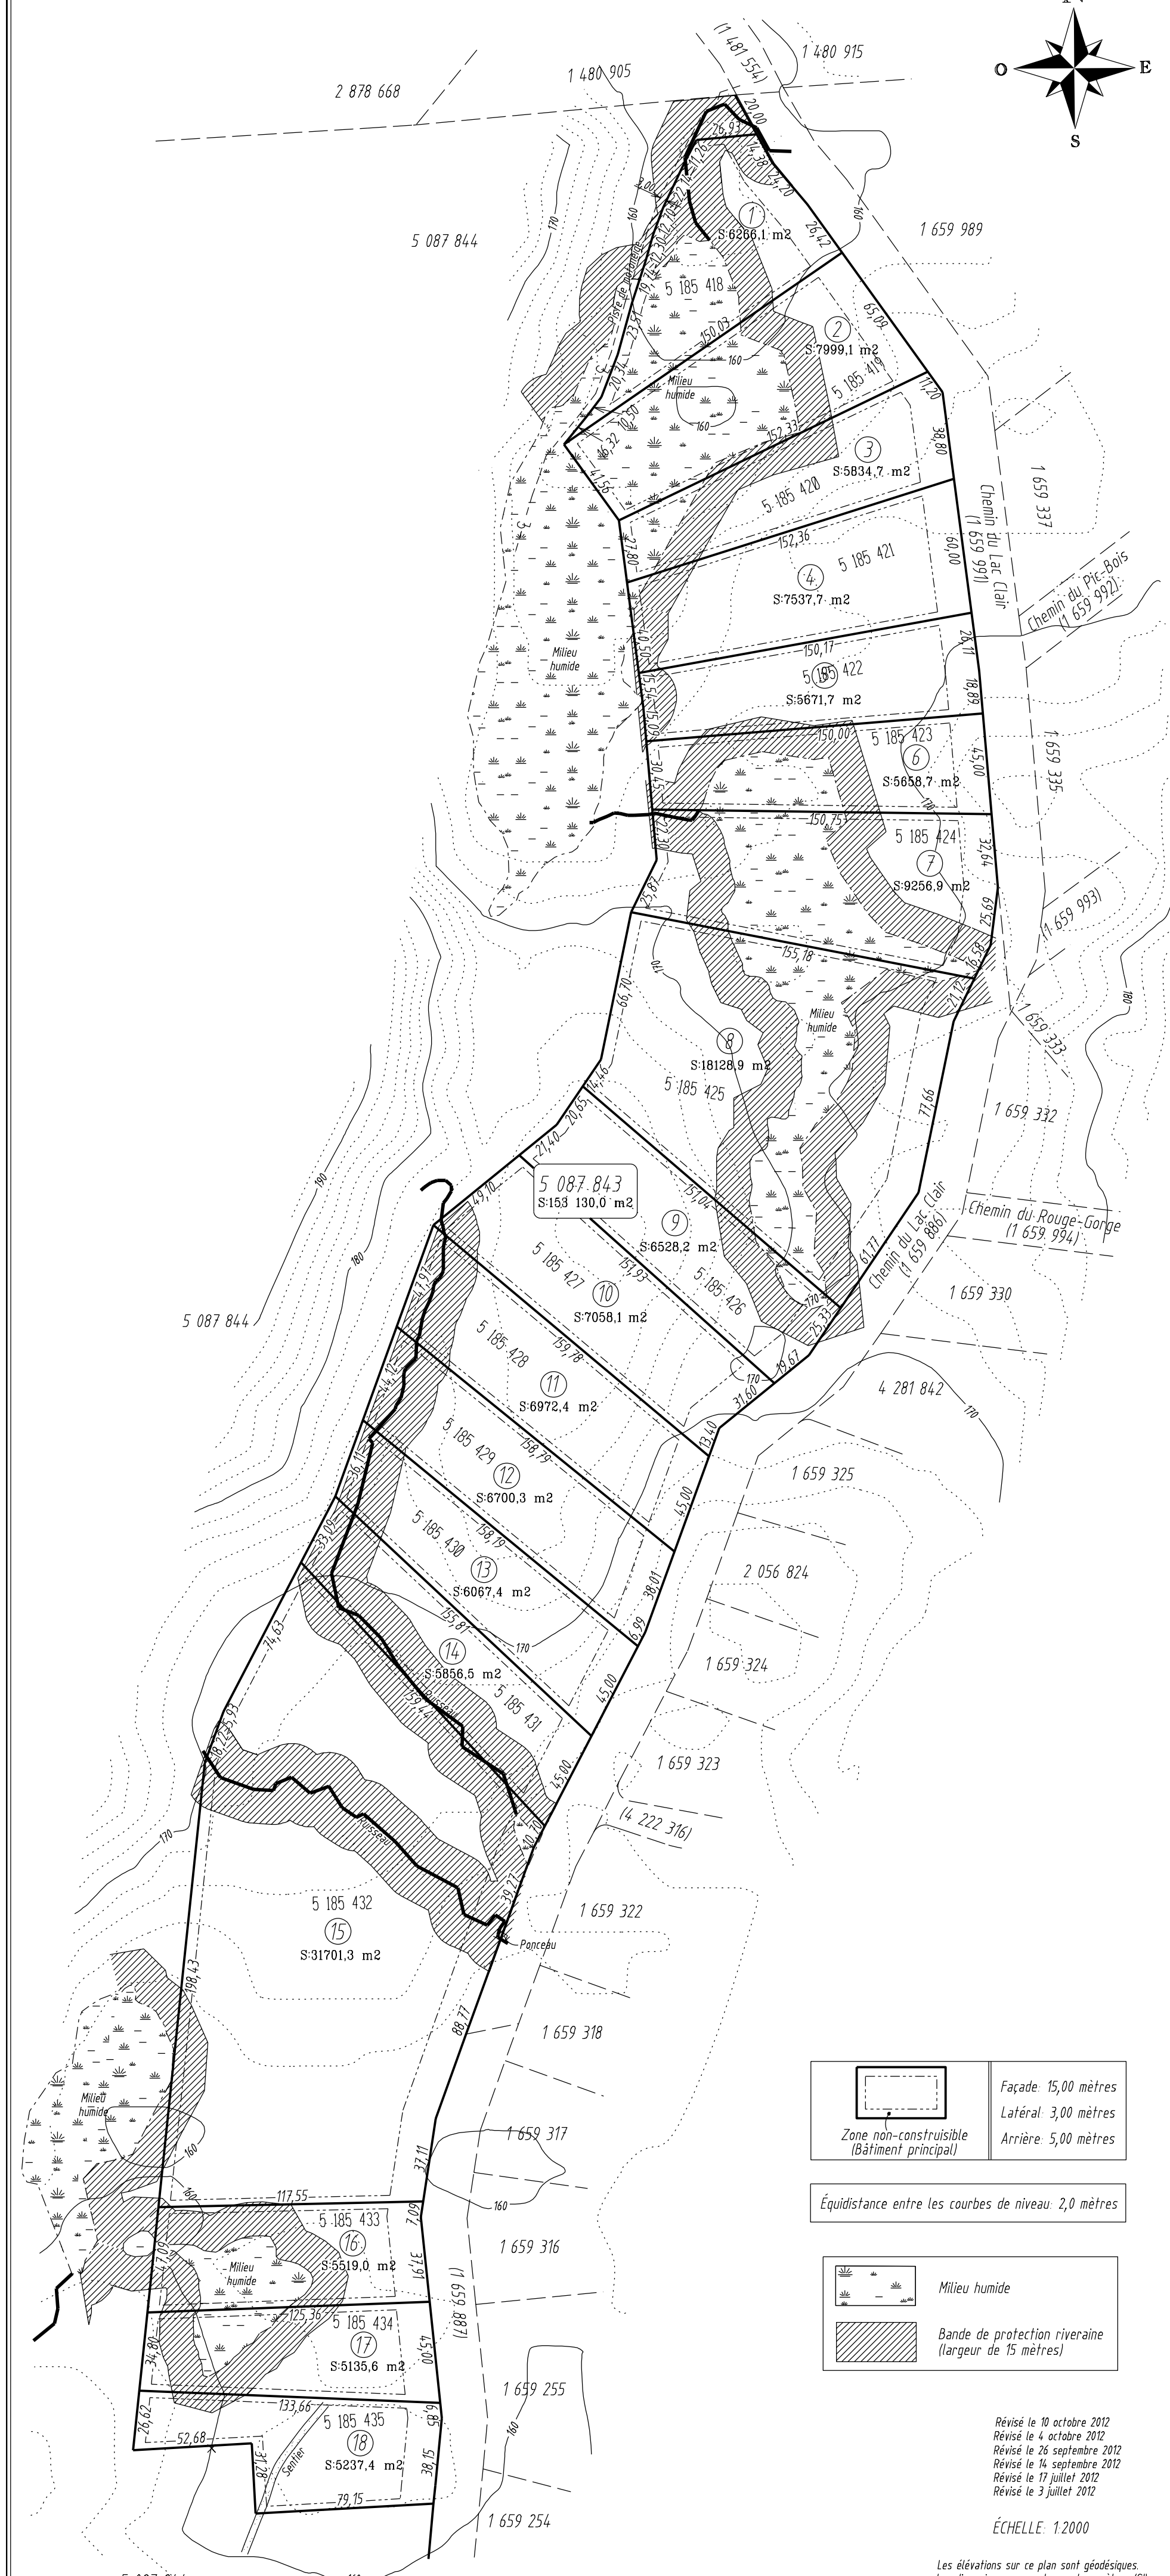


AVANT-PROJET DE LOTISSEMENT

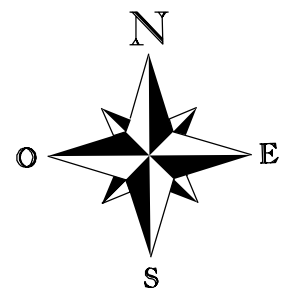

	Façade: 15,00 mètres Latéral: 3,00 mètres Arrière: 5,00 mètres
--	--

Équidistance entre les courbes de niveau: 2,0 mètres

	Milieu humide
	Bande de protection riveraine (largeur de 15 mètres)

Révisé le 10 octobre 2012
Révisé le 4 octobre 2012
Révisé le 26 septembre 2012
Révisé le 14 septembre 2012
Révisé le 17 juillet 2012
Révisé le 3 juillet 2012

ÉCHELLE: 1:2000

Les élévations sur ce plan sont géodésiques.
Les dimensions sur ce plan sont en mètres (SI)

CADASTRE DU QUÉBEC

Circonscription foncière: Hull
Lot(s) 5 087 843
Municipalité de Val-des-Monts
Préparé à Gatineau, le 13 juin 2012

PAR _____
Marc Fournier
Nadeau, Fournier, Arpentiers-Géomètres
428 rue Notre-Dame, Gatineau (Québec), J8P 1L8
Tél. (819) 643-4901, Fax. (819) 643-3192, Courriel: nadeau.fournier@arpentage.ca

COPIE CONFORME
Signée à Gatineau le _____

Par: _____

Minute No 16036